




Beilage II

Richtprojekt

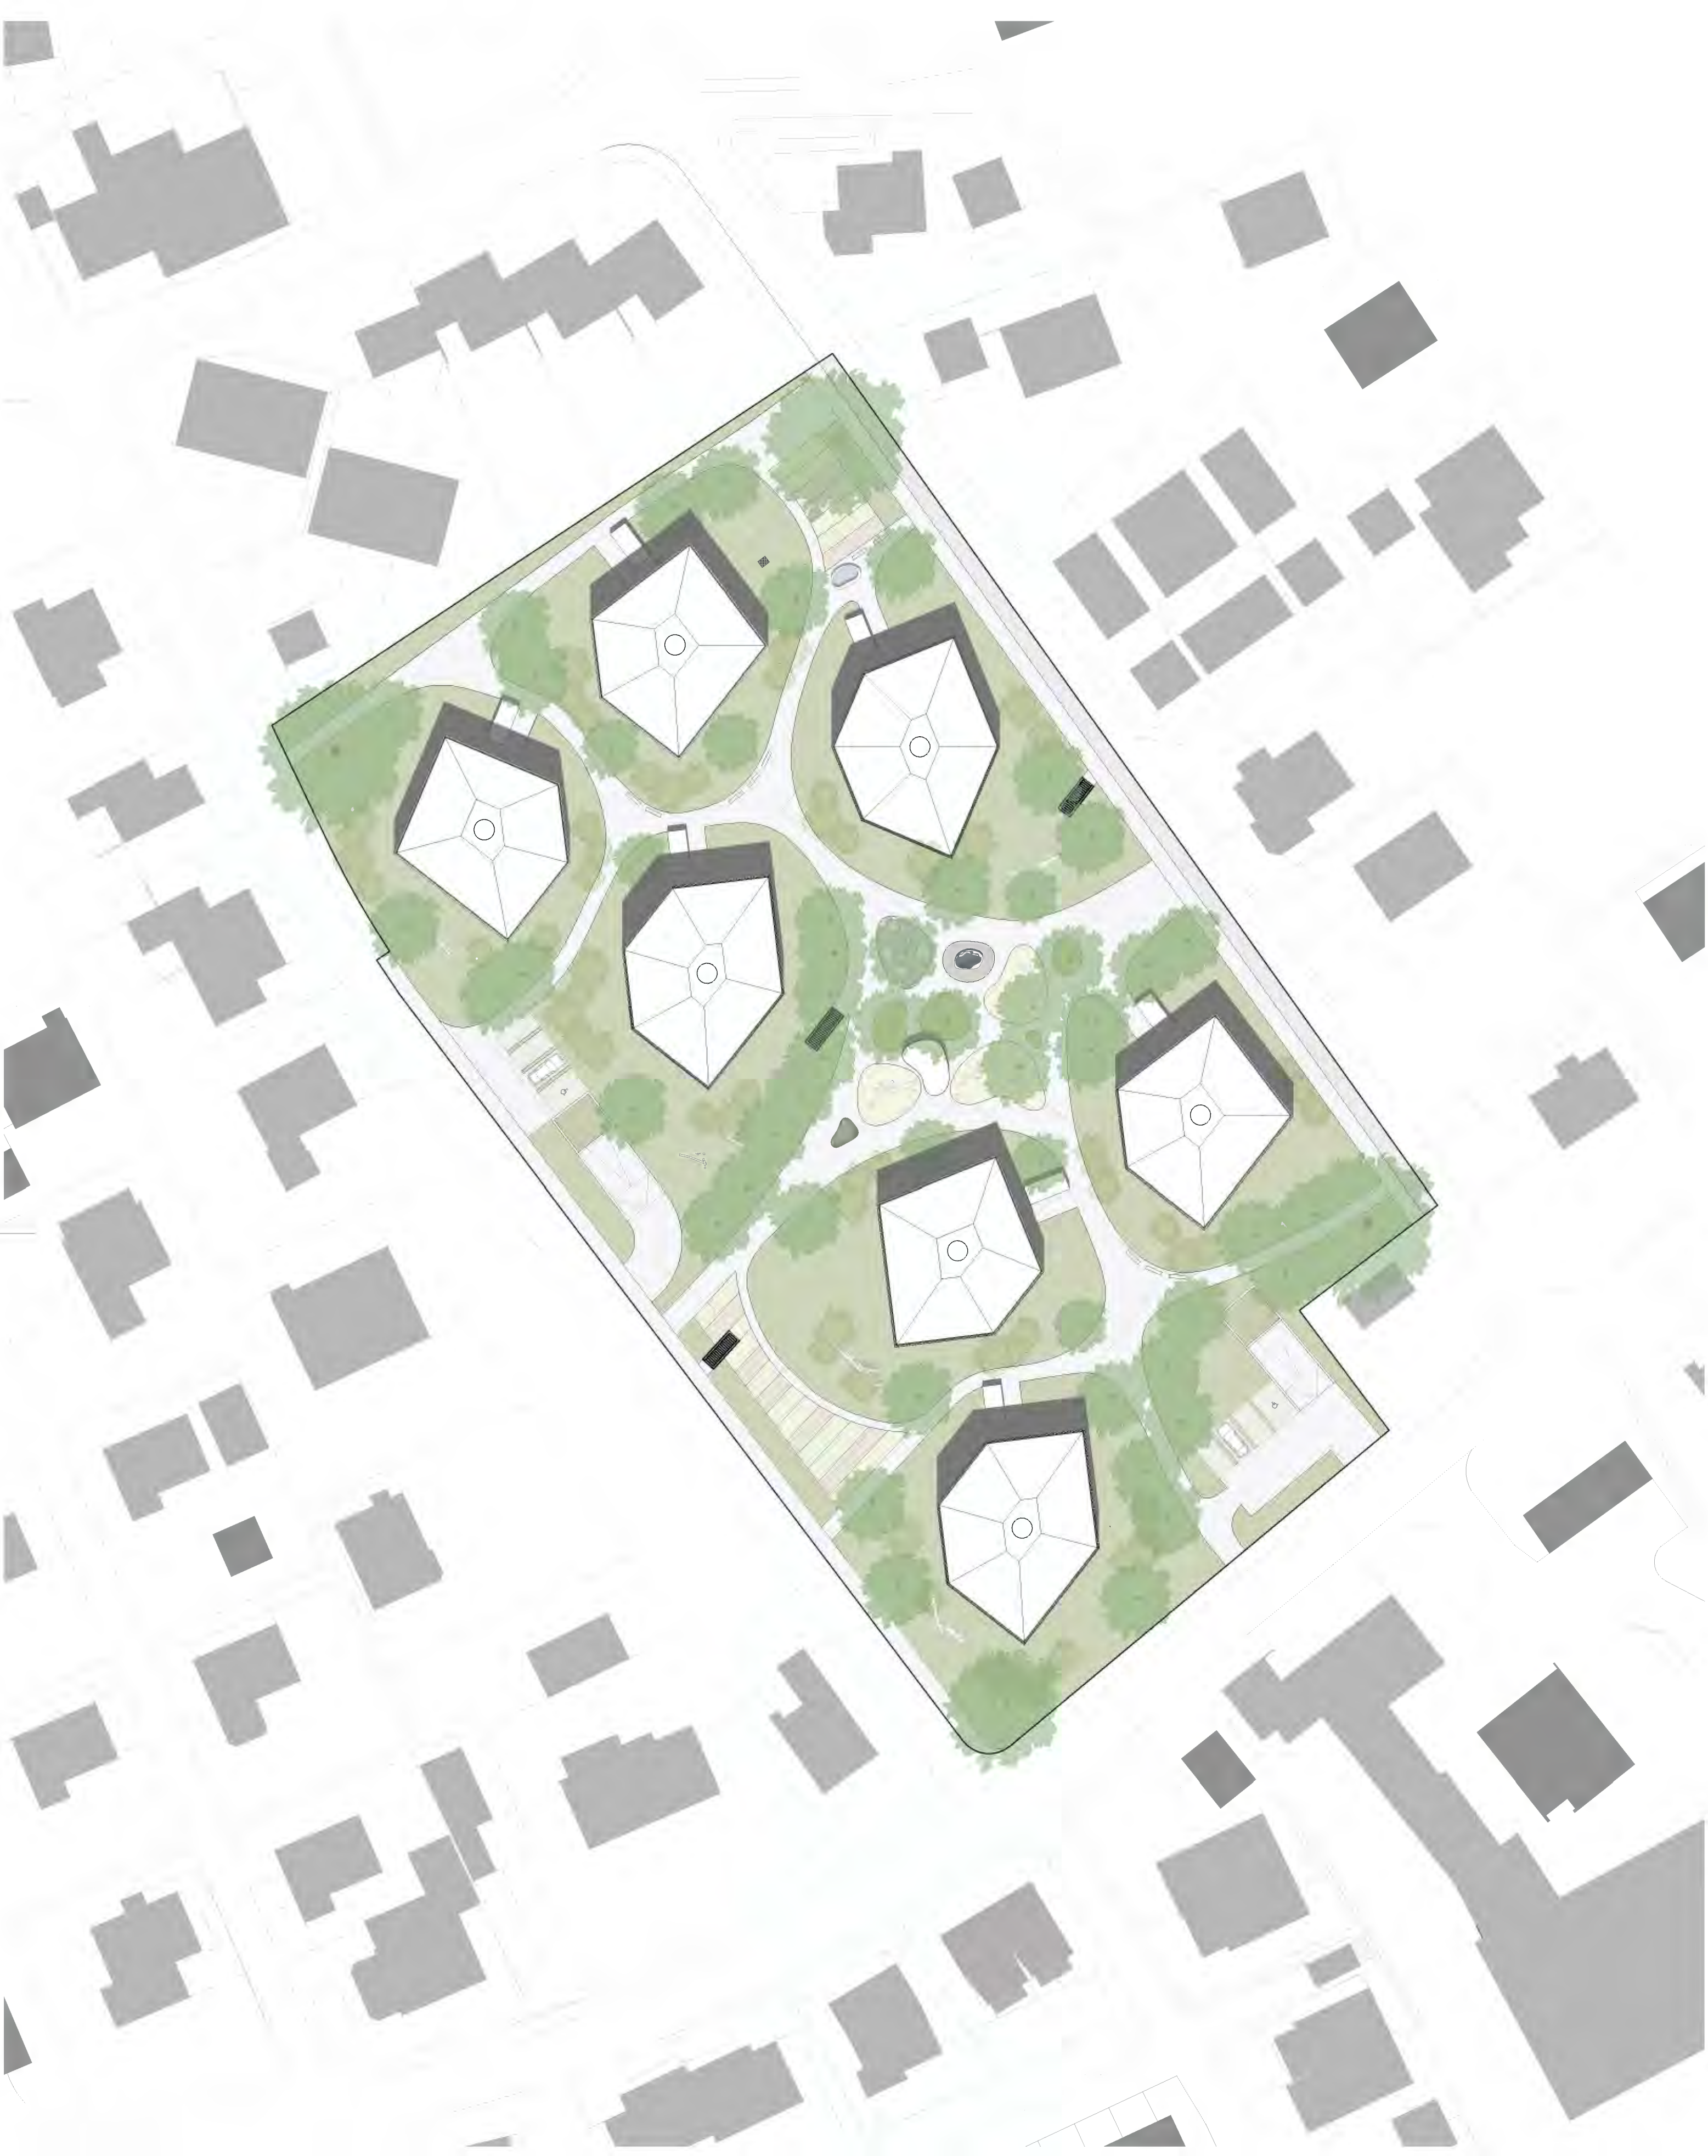

20.02	Objekt: Siedlung Bündenpark	GB Nr. 684	2544 Bettlach	Gez.	25.03.2021 / mje
	Bauherr: Fondation d'Ebauches S.A.	Faubourg de l'Hopital 3	2001 Neuchatel	Rev.	20.11.2025 / dk
1.00.02	Situation 1:500			Mst.	1:500 / A2
				Druck.	20.11.2025
0 - VORPROJEKT	H:\1_Objekte\20.02 Machbarkeit Bünden Bettlach (FESA)\1_Planung\7_Ausführungspläne (51)\20.02 Werkpläne.pln				
± 0.00 = 450 m.ü.M.	Branger Architekten AG	■ Fegetzallee 7	Tel. 032 654 20 70	info@brangerarchitekten.ch	
		4500 Solothurn	Fax 032 654 20 80	www.brangerarchitekten.ch	

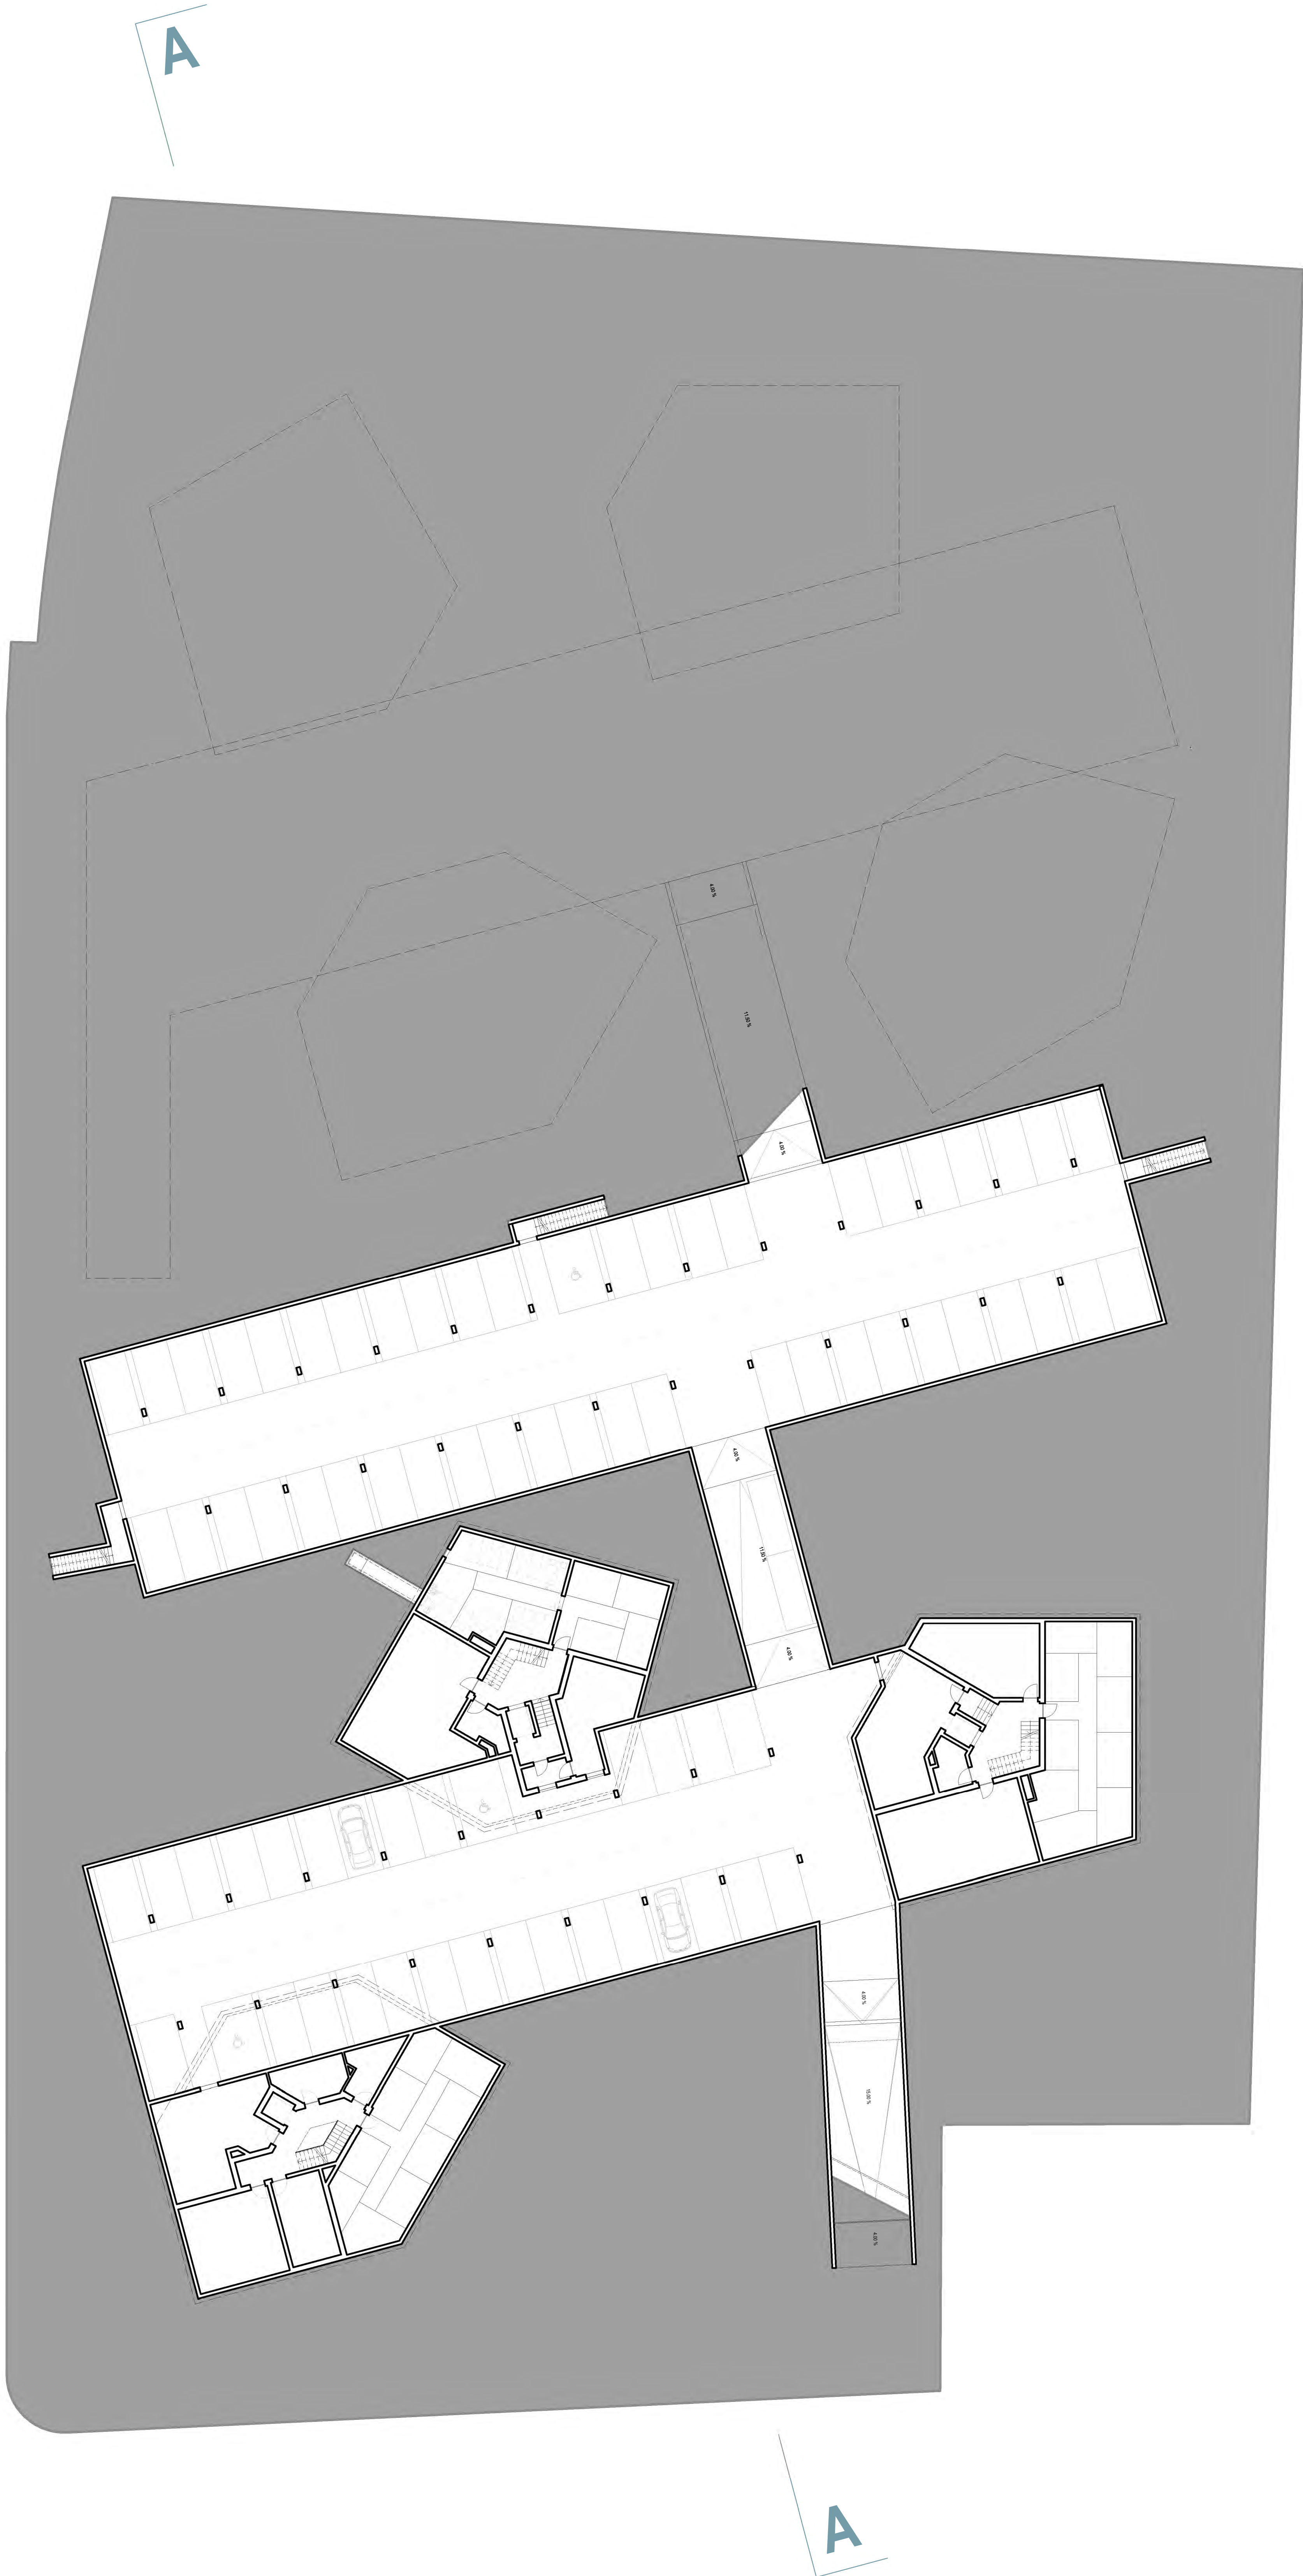

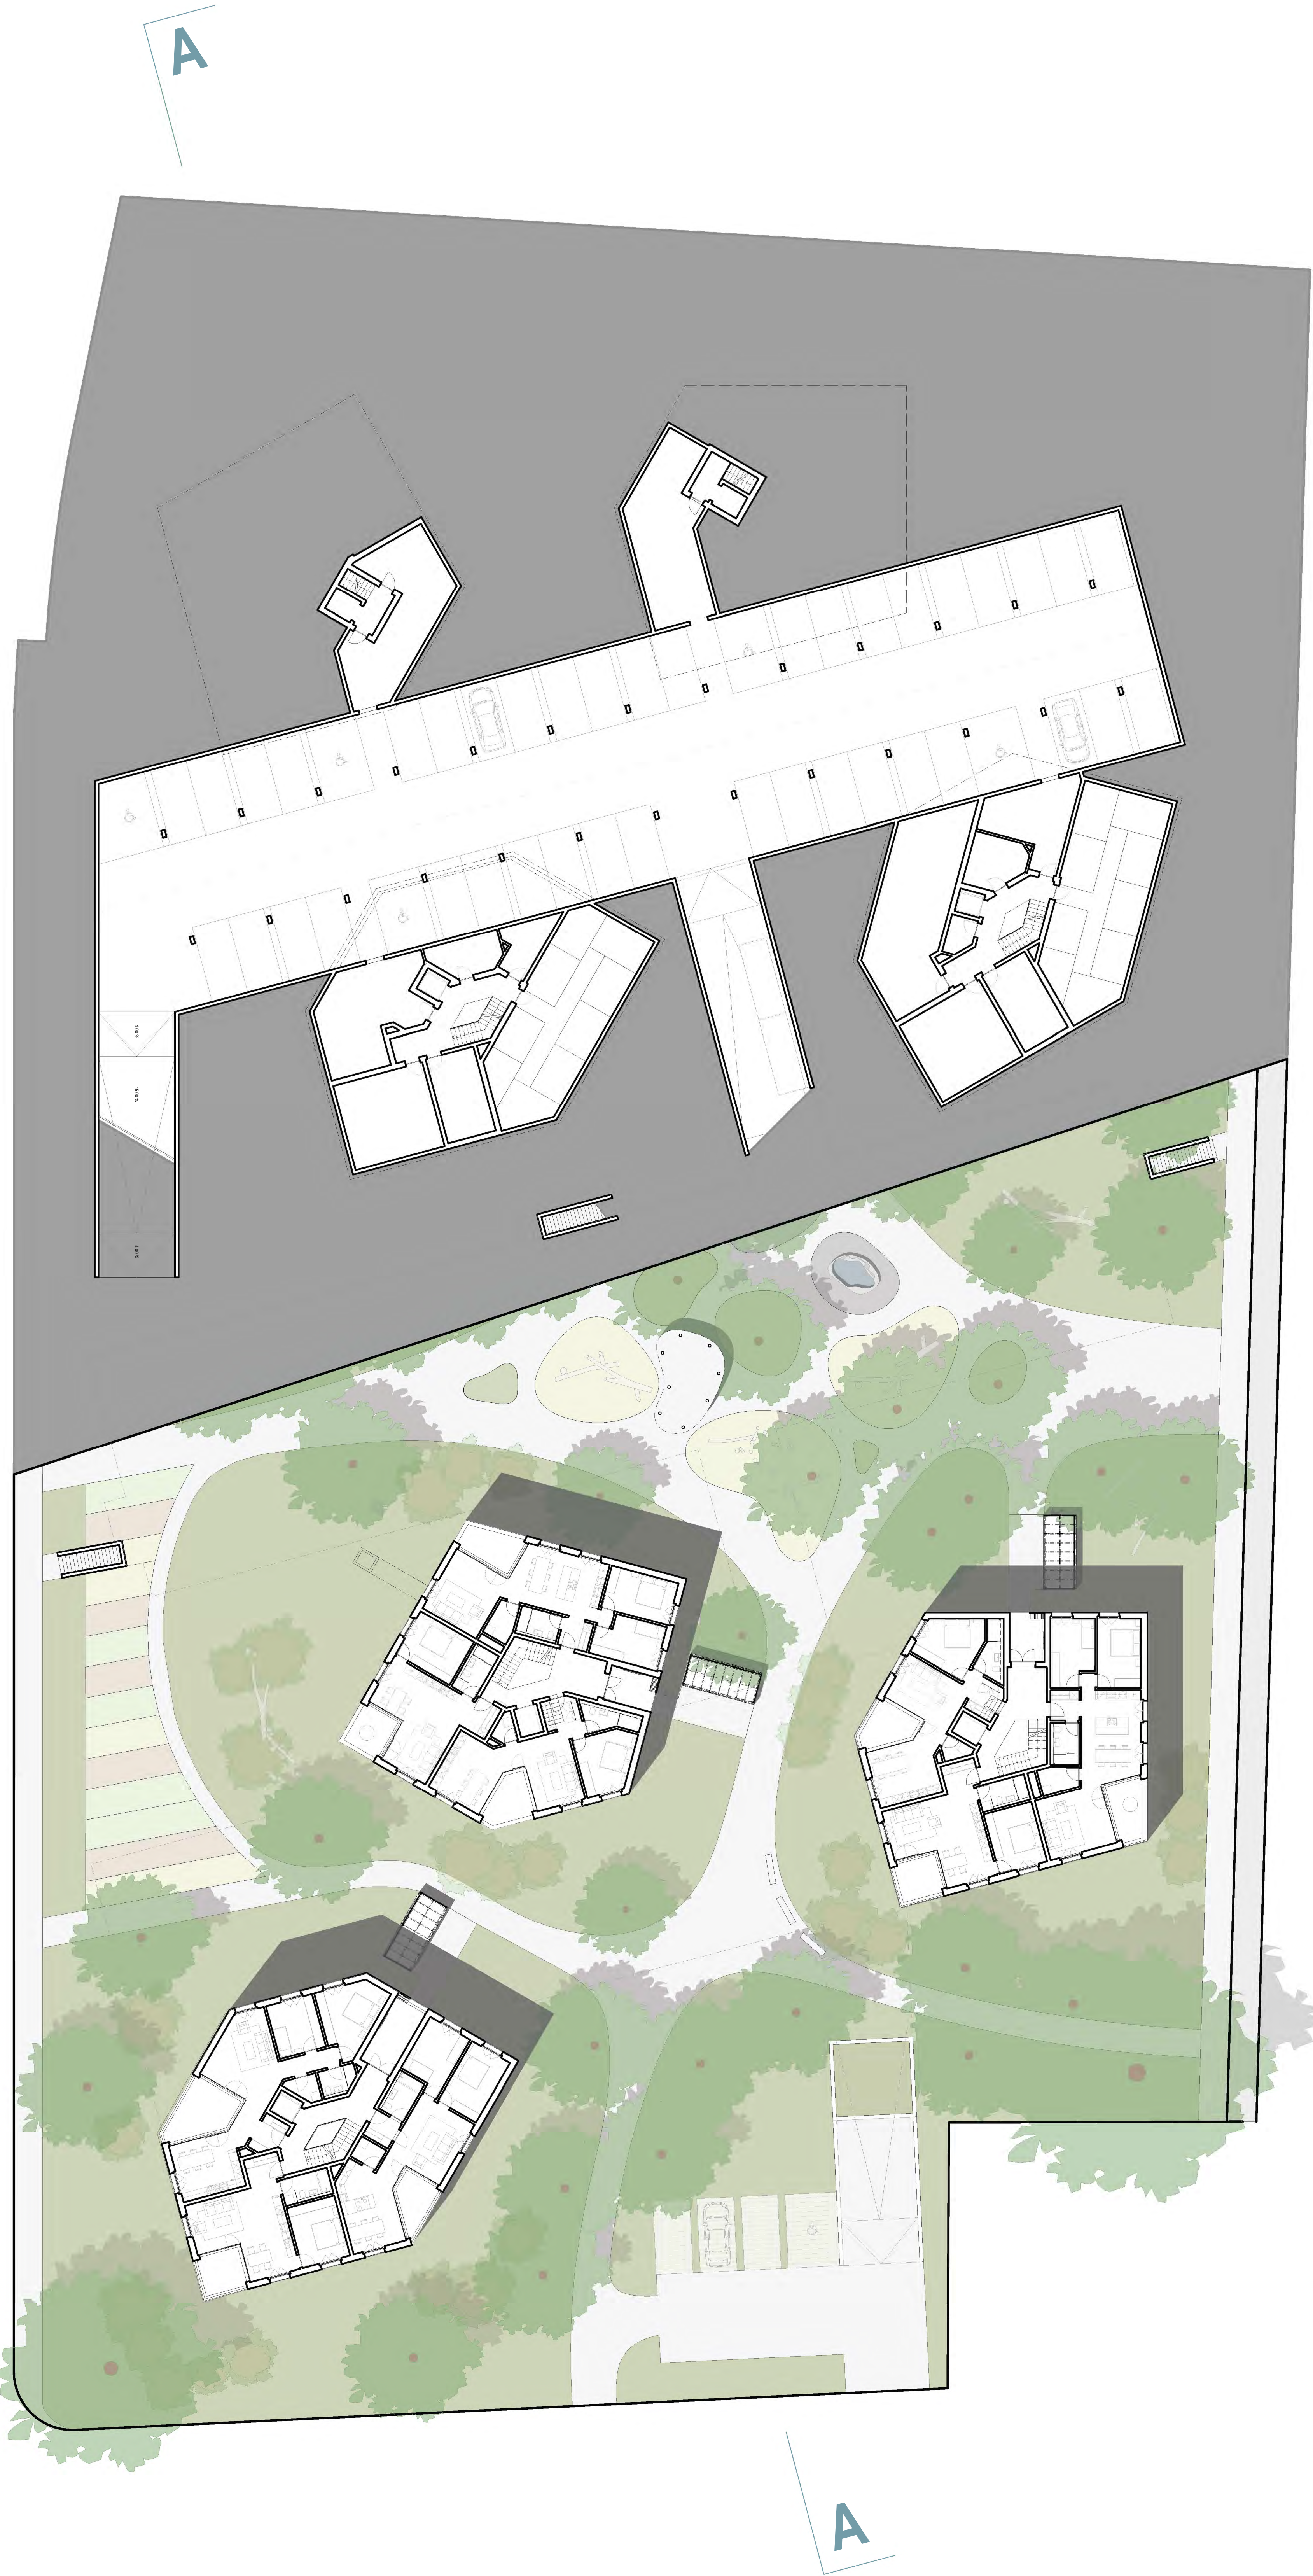















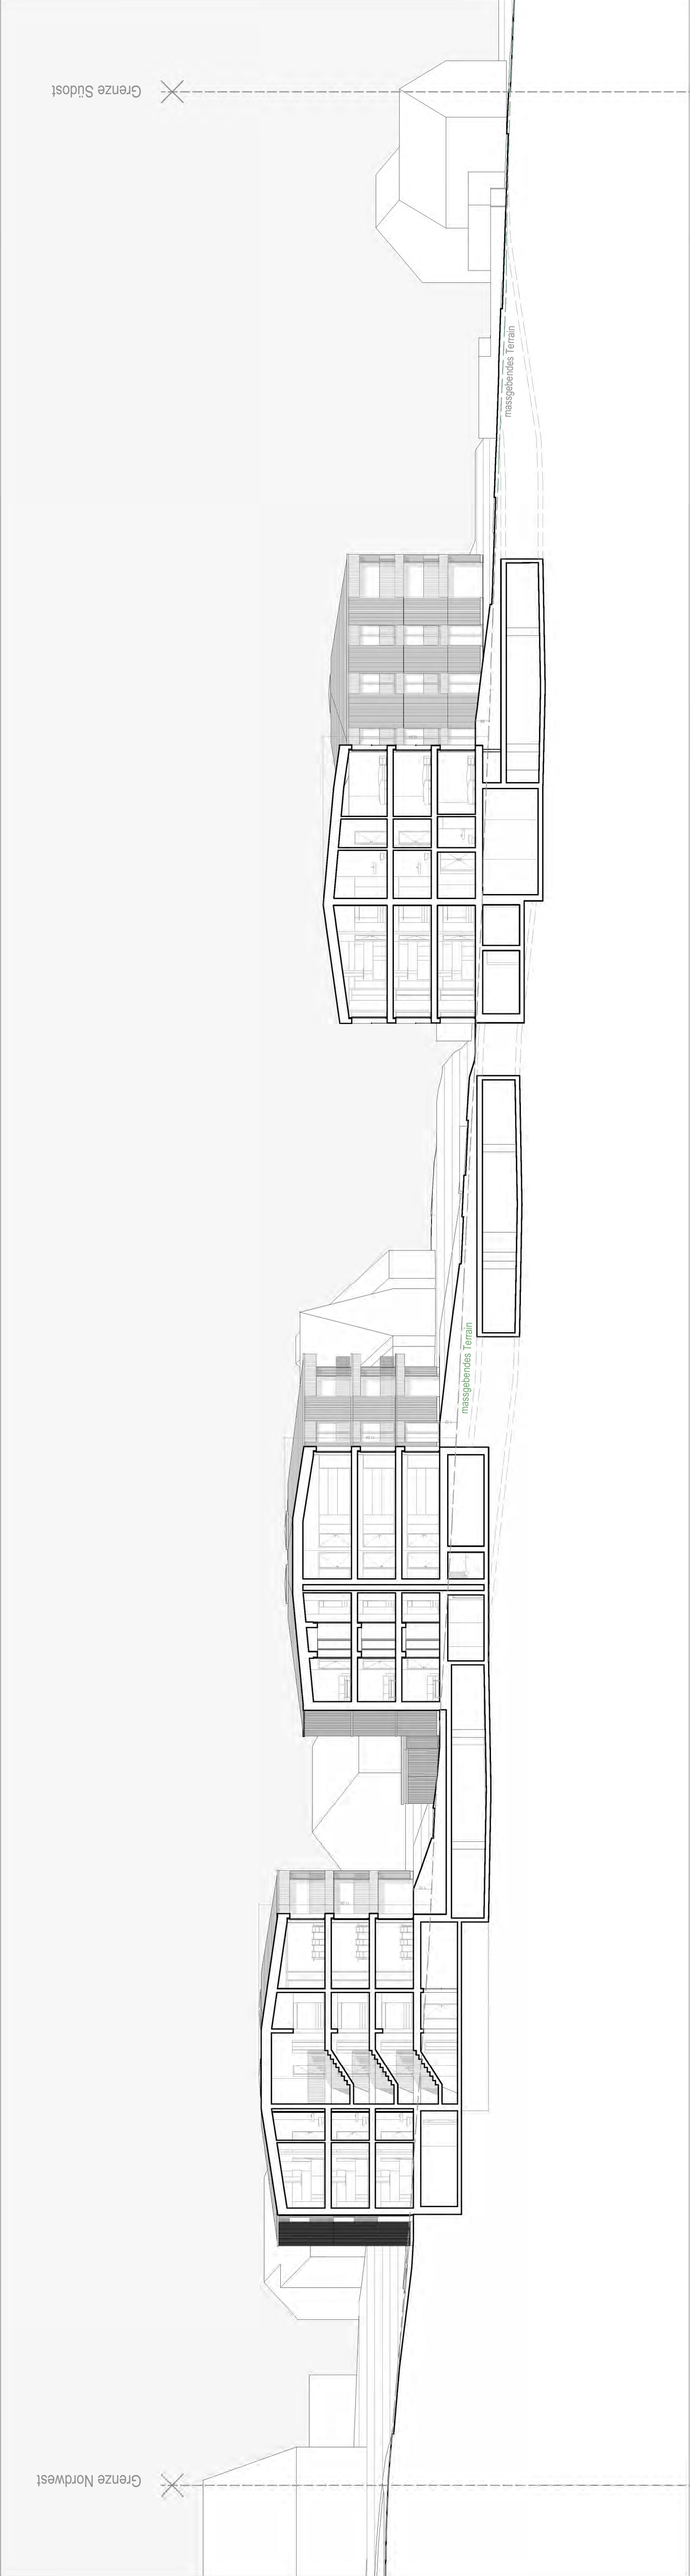

Längsschnitt A-A

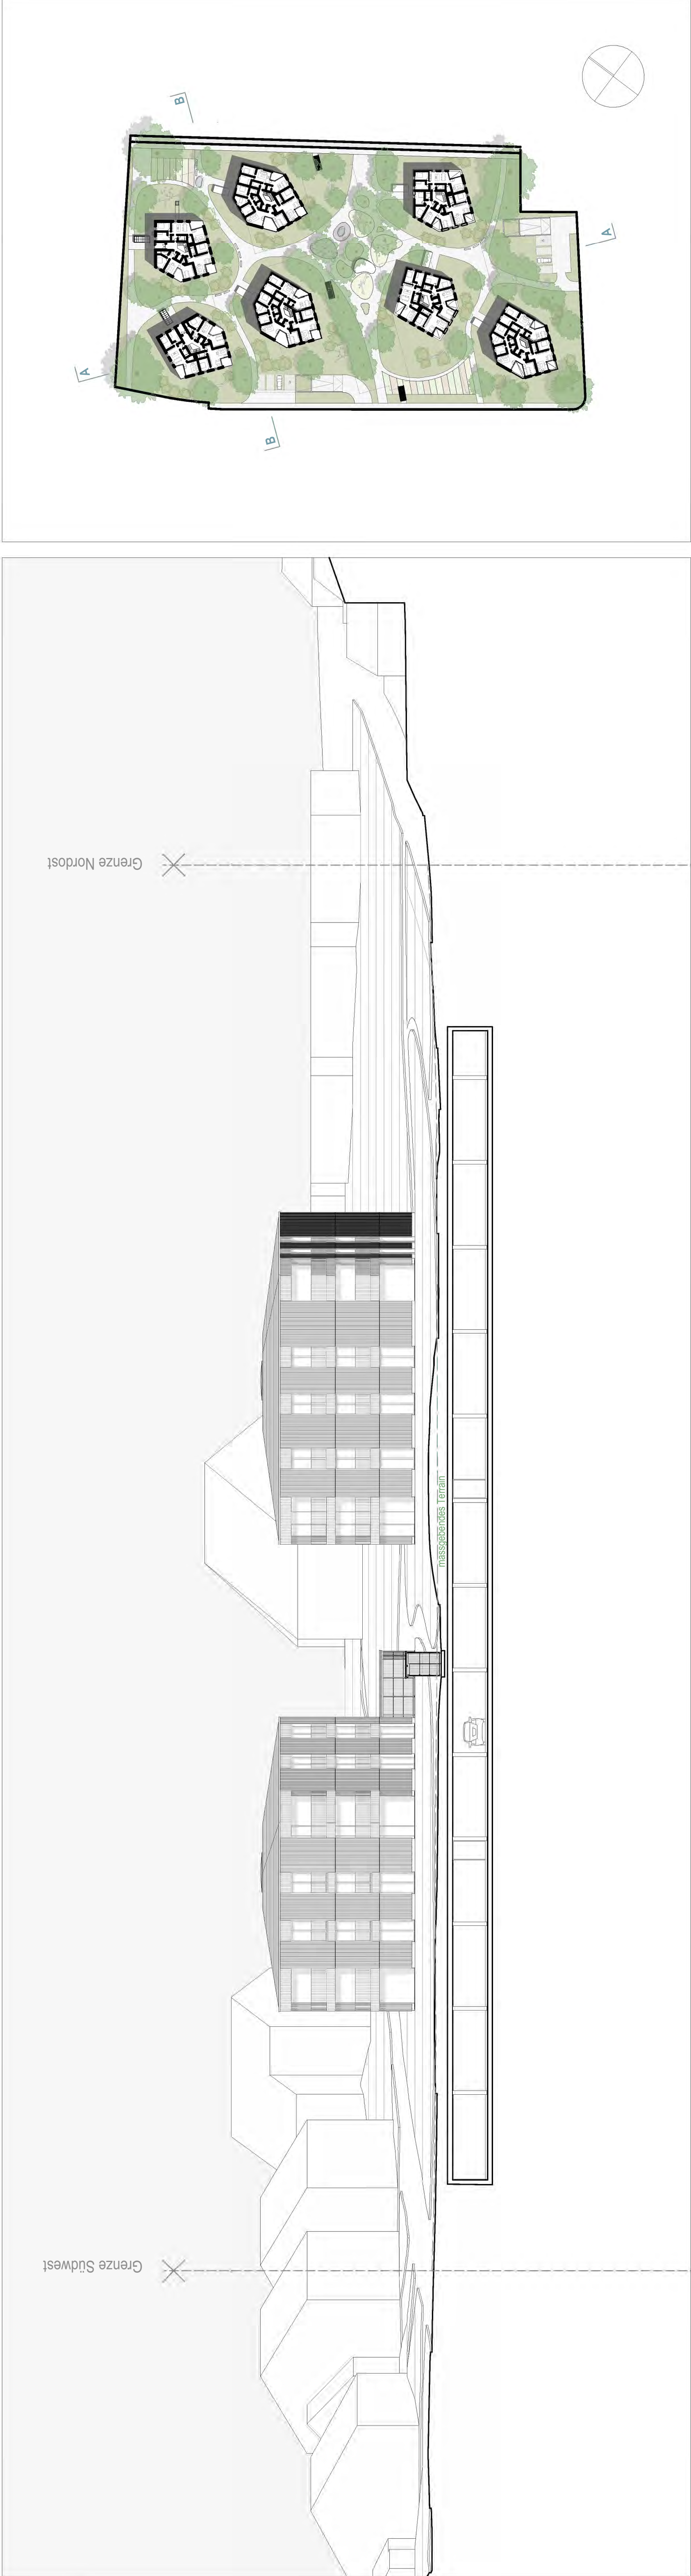

Querschnitt B-B

Schematischer Grundriss 1:1'000 mit Schnittlinien

Met. 1:200				
20.02	Objekt: Siedlung Bündenpark Bauherr: Fondation d'Ebauches S.A.	GB Nr. 694 Faubourg de l'Hopital 3	2544 Bettlach 2001 Neuchatel	Gez. 20.03.2023 / dfe Rev. 20.11.2025 / dk
1.02.00.1	Schnitte		Met. 1:200 / A1	Met. 1:200 / A1
0 - VORPROJEKT	H11, Objekt/20.02, Machbarkeitsstudie (FESAV) / Planung? / Ausführungsgelände (S1) / 20.02, Werkplan p.m.			
± 0.00 = 450 m.ü.M.	Branger Architekten AG	Fagelallee 7 4500 Schönbühl	Tel. 032 654 20 70 Fax 032 654 20 80	info@brangerarchitekten.ch www.brangerarchitekten.ch

